

VILLE DE BEGARD "Trézélian"


LOTISSEMENT COMMUNAL "Résidence an Ti-skol"

PLAN DE COMPOSITION

MODIFICATIF

Echelle : 1/11000e

Date : 27/03/2015

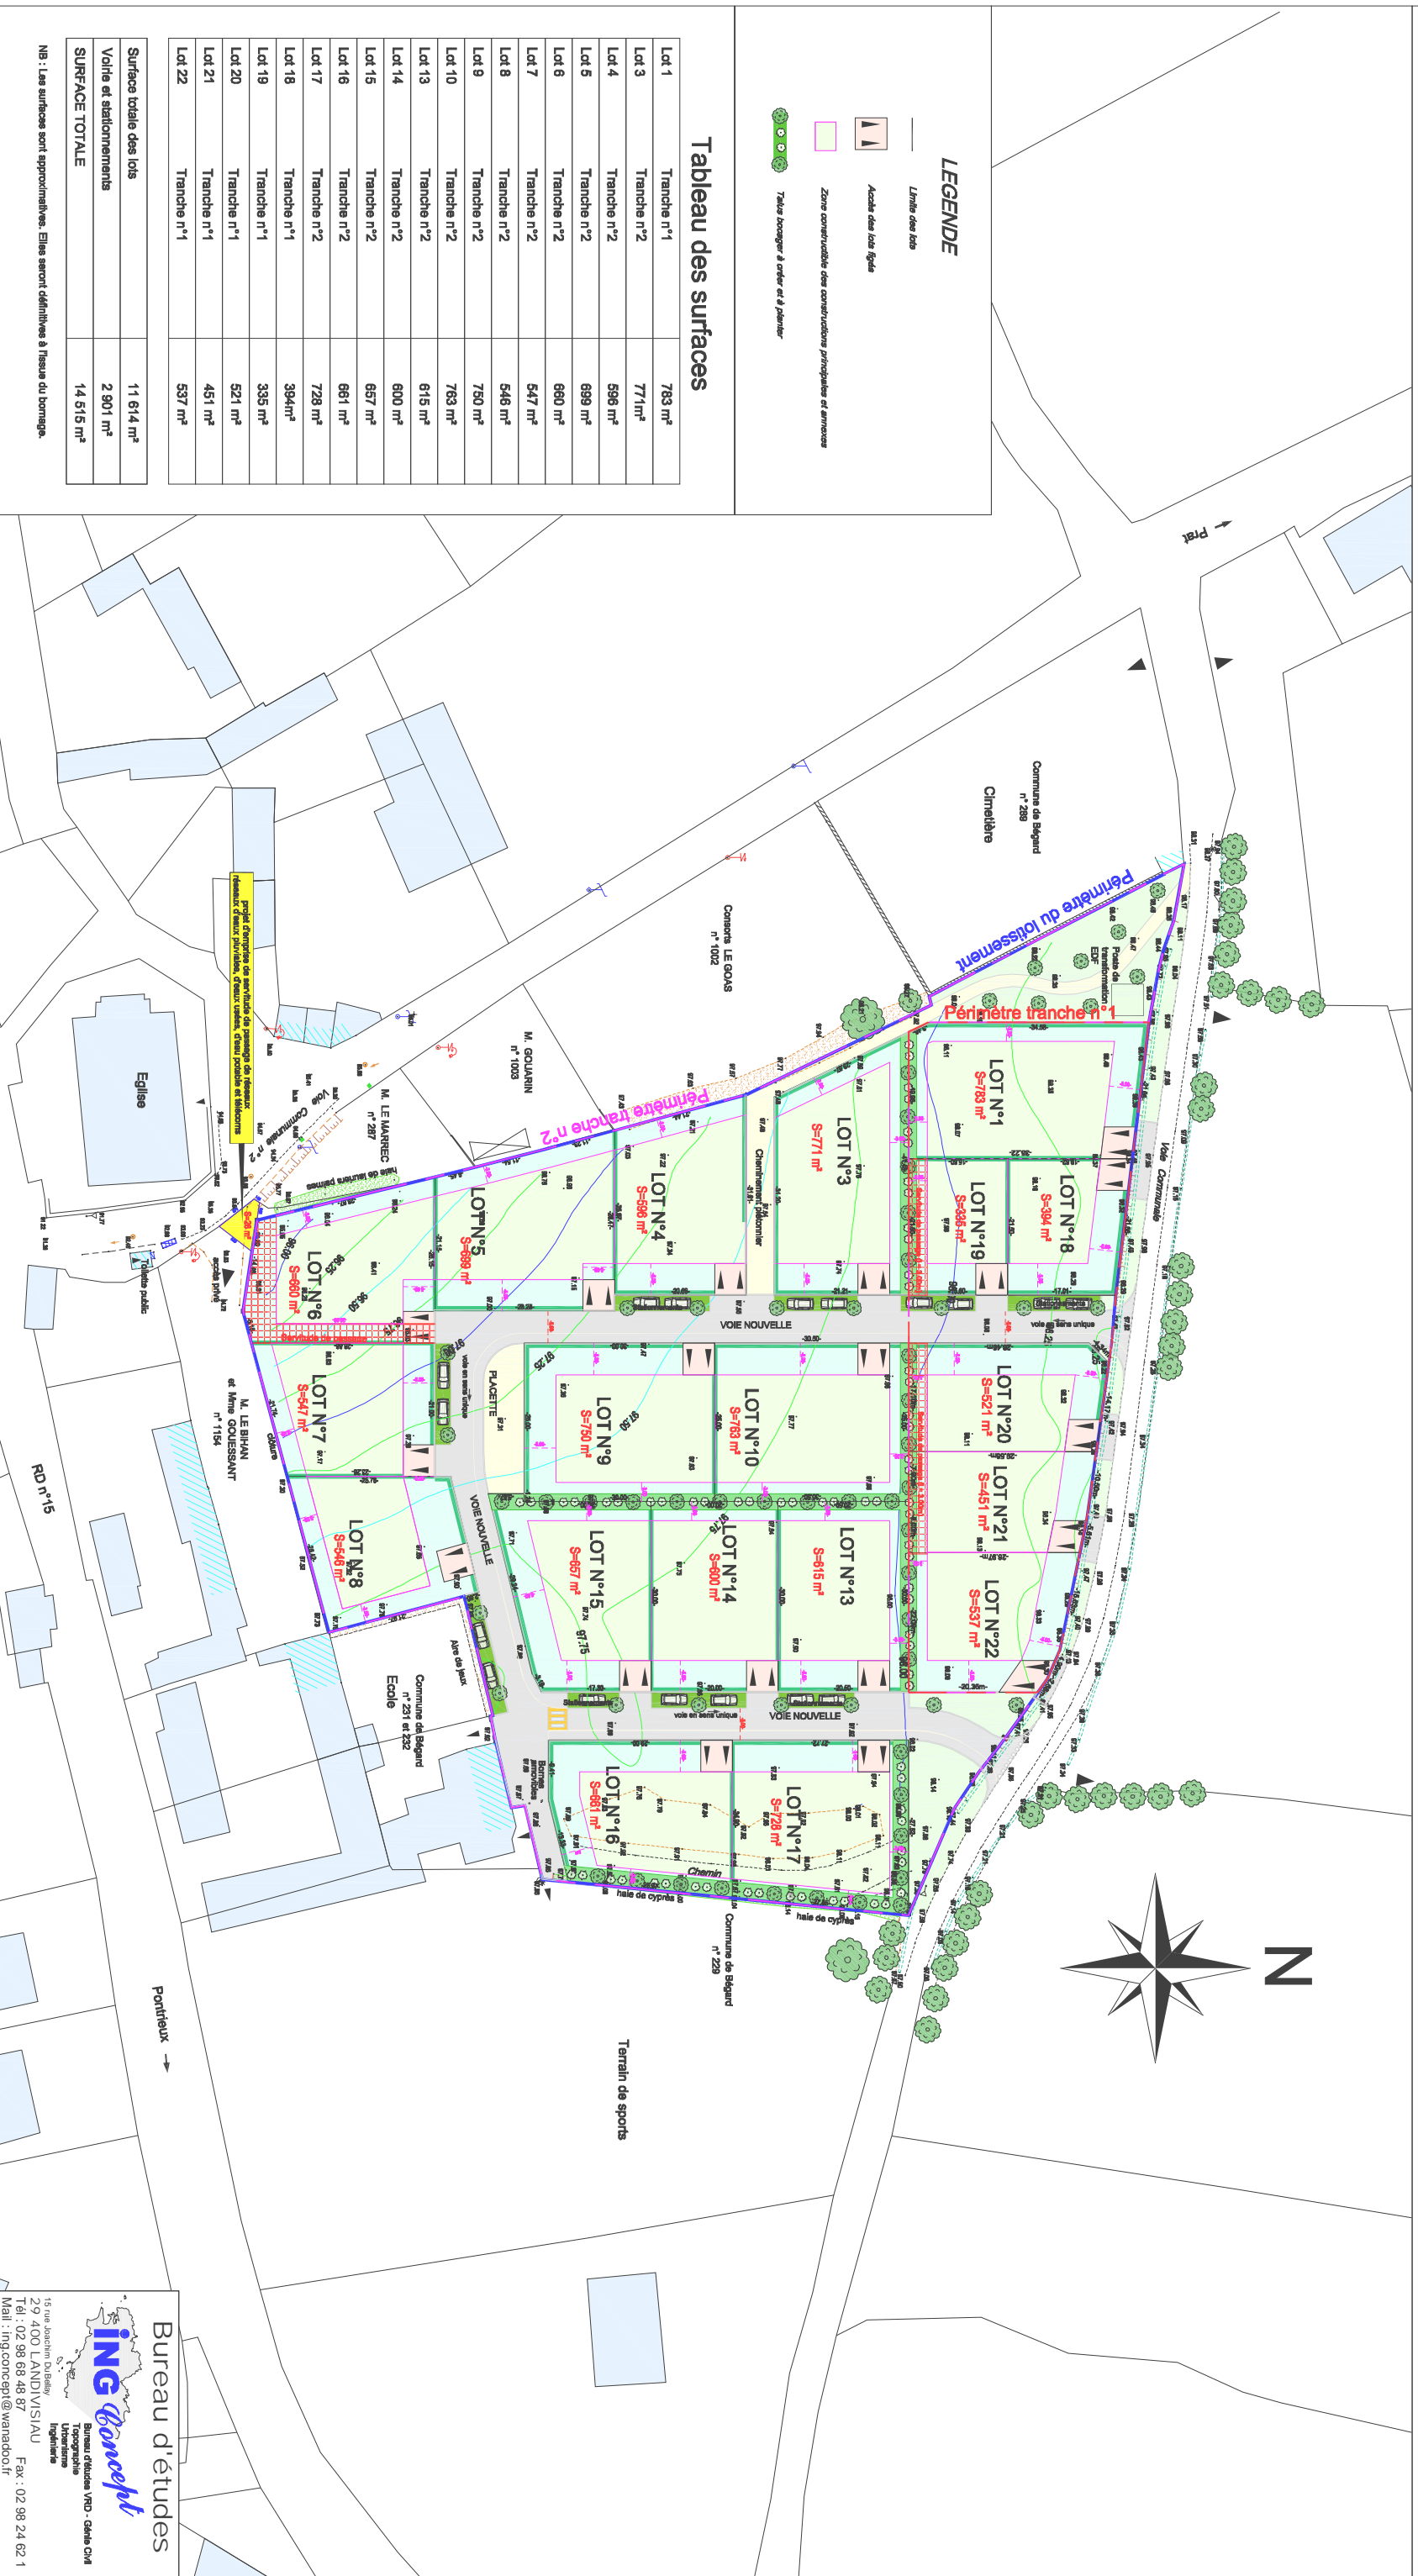

Lot	Tranche	Surface
Lot 1	Tranche n°1	783 m ²
Lot 3	Tranche n°2	771 m ²
Lot 4	Tranche n°2	596 m ²
Lot 5	Tranche n°2	699 m ²
Lot 6	Tranche n°2	680 m ²
Lot 7	Tranche n°2	547 m ²
Lot 8	Tranche n°2	546 m ²
Lot 9	Tranche n°2	750 m ²
Lot 10	Tranche n°2	763 m ²
Lot 13	Tranche n°2	615 m ²
Lot 14	Tranche n°2	600 m ²
Lot 15	Tranche n°2	657 m ²
Lot 16	Tranche n°2	661 m ²
Lot 17	Tranche n°2	728 m ²
Lot 18	Tranche n°1	394 m ²
Lot 19	Tranche n°1	335 m ²
Lot 20	Tranche n°1	521 m ²
Lot 21	Tranche n°1	451 m ²
Lot 22	Tranche n°1	537 m ²
Surface totale des lots		11 614 m ²
Voie et stationnements		2 901 m ²
SURFACE TOTALE		14 515 m ²

NB : Les surfaces sont approximatives. Elles seront définies à l'issue du bornage.